


EXISTUJÚCE I.NADZEMNÉ PODLAŽIE

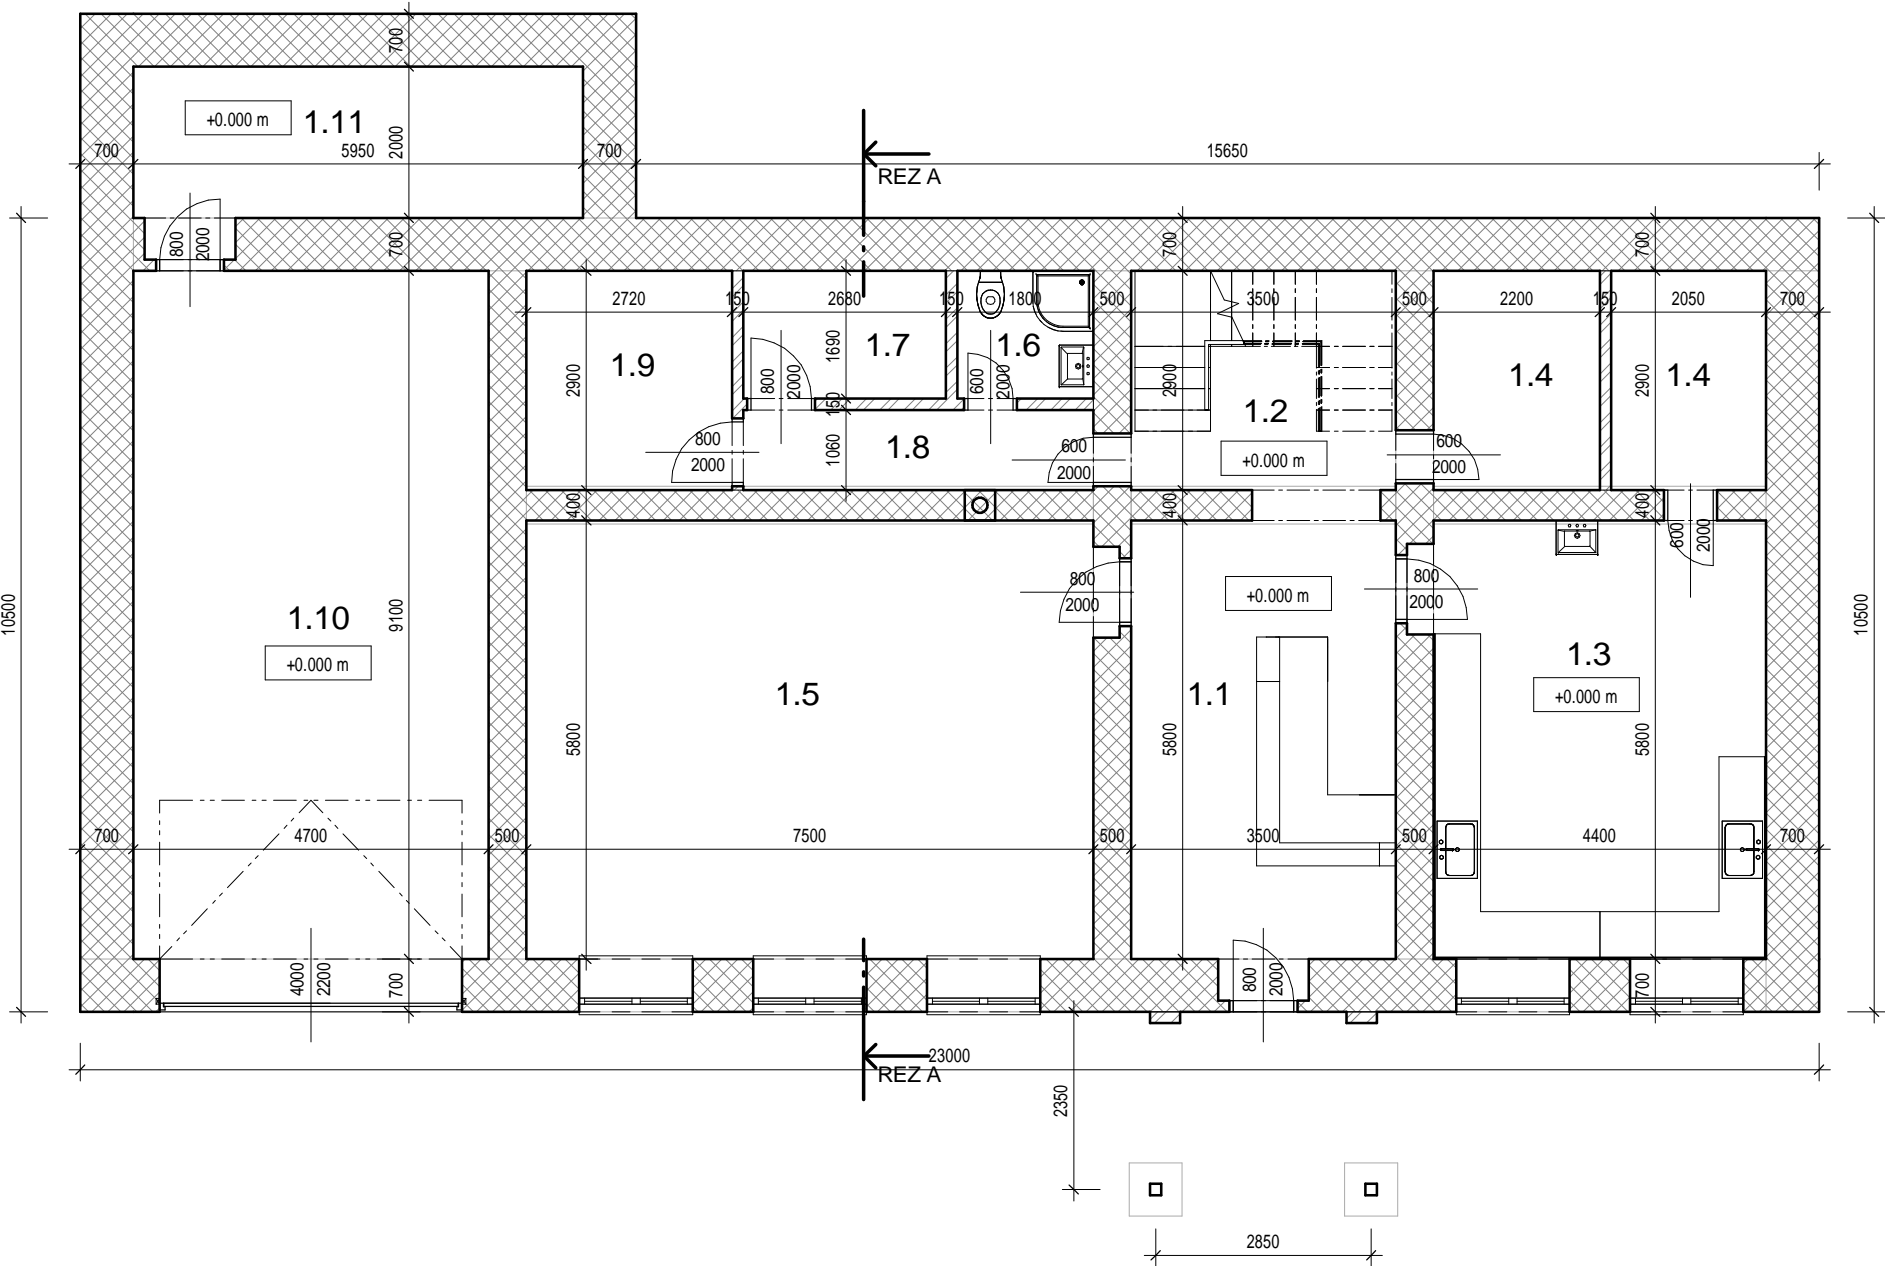



LEGENDA MATERIÁLOV:

- S1 - OBVODOVÉ MURIVO HR. 300 mm Z PRESNÝCH TVÁRNIC ZATEPLENÉ MINERÁLNOU VLNOU HR.150 mm A OBKLADANÉ DREVENOU POLGULATINOU
- S2 -VNÚTORNÉ PRIEČKOVÉ MURIVO HR. 150 mm Z PRESNÝCH TVÁRNIC YTONG
- S3 -VNÚTORNÉ PRIEČKOVÉ MURIVO HR. 100 mm Z PRESNÝCH TVÁRNIC YTONG
- EXISTUJÚCE KAMENNÉ MURIVO I.NADZEMNÉHO PODLAŽIA HRÚBKY 500 A 700 mm

LEGENDA MIESTNOSTI I.NP					
Č.M.	NÁZOV	PLOCHA	POVRCH PODLAHY	POVRCH STIEN	POVRCH STROPOV
1.1	RECEPCIA	20.30 m²	KAMENNÁ DLAŽBA	DREVENÝ OBKLAD	VC OMIETKA
1.2	SCHODISKO	10.15 m²	KERAMICKÁ DLAŽBA	DREVENÝ OBKLAD	VC OMIETKA
1.3	KUCHYŇA	25.52 m²	KERAMICKÁ DLAŽBA	KERAMICKÝ OBKLAD	VC OMIETKA
1.4	SKLADY KUCHYŇA	12.76 m²	KERAMICKÁ DLAŽBA	VC OMIETKA	VC OMIETKA
1.5	SPOLOČENSKÁ MIESTNOSŤ	43.50 m²	KAMENNÁ DLAŽBA	DREVENÝ OBKLAD	VC OMIETKA
1.6	WC SPRCHA PERSONAL	3.04 m²	KERAMICKÁ DLAŽBA	KERAMICKÝ OBKLAD	VC OMIETKA
1.7	ŠATŇA PERSONAL	4.53 m²	KERAMICKÁ DLAŽBA	VC OMIETKA	VC OMIETKA
1.8	CHODBA	4.91 m²	KERAMICKÁ DLAŽBA	VC OMIETKA	VC OMIETKA
1.9	SKLAD	7.89 m²	KERAMICKÁ DLAŽBA	VC OMIETKA	VC OMIETKA
1.10	SKLAD	42.77 m²	BETÓN	VC OMIETKA	VC OMIETKA
1.11	SKLAD DREVA	11.90 m²	BETÓN	VC OMIETKA	VC OMIETKA
		187.27 m²			

Tento výkres je originál a jeho kopírovanie bez súhlasu majiteľa je trestné podľa §21.odst. d) zákona č.383/1997 Z.z. ODYSEA c copyright:

Autor Projektu: ODYSEA - PROJEKT s.r.o. Popradská 58/B , 040 01 KOŠICE Slovenská republika tel: +412 (0)905 327 469 e-mail:odysea.projekt@gmail.com web: www.odysea-projekt.sk		Zodpovedný projektant:  Ing.Ladislav Komjathy autorizovaný stavebný inžinier		<div>Pečiatka:</div> <div>Sada:</div> <div>Formát: A 3</div> <div>Číslo výkresu: D-01</div>
Stavba: TURISTICKÁ UBYTOVŇA Miesto: VYŠNÝ KLÁTOV - PREDNÁ HOLICA Objekt: SO-01 CHATA		Stupeň: Projekt pre stavebné povolenie		
Investor: PD KLATOV a.s.		Dátum: SEPTEMBER 2019		
Diel: D-Konštrukcie pozemných stavieb /ASR/		Časť: Stavebná		
Názov Výkresu:PODORYS EXIST.I.NADZ.PODLAŽIA		Mierka: 1 : 100		