


NAVRHOVANÉ PODKROVIE

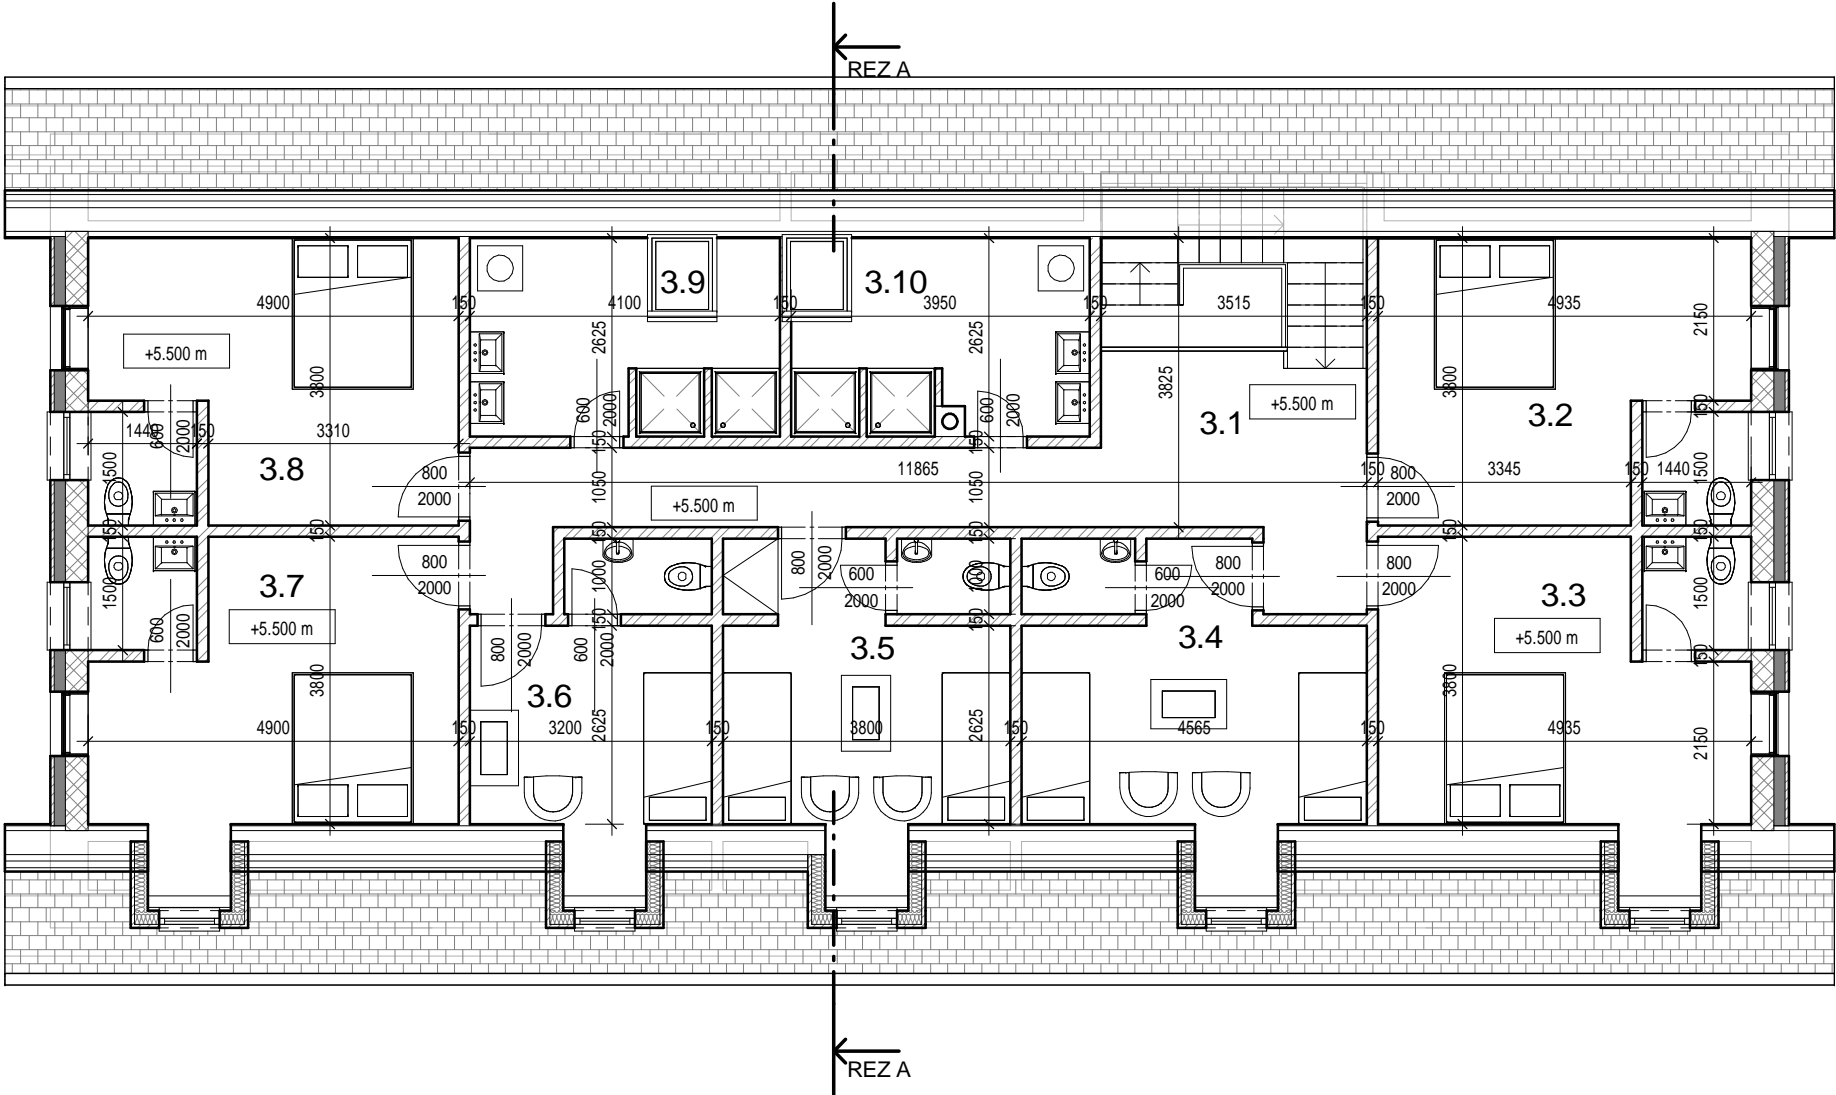



LEGENDA MATERIÁLOV:

- S1 - OBVODOVÉ MURIVO HR. 300 mm Z PRESNÝCH TVÁRNIC ZATEPLENÉ MINERÁLNOU VLNOU HR.150 mm A OBKLADANÉ DREVENOU POLGULATINOU
- S2 -VNÚTORNÉ PRIEČKOVÉ MURIVO HR. 150 mm Z PRESNÝCH TVÁRNIC YTONG
- S3 -VNÚTORNÉ PRIEČKOVÉ MURIVO HR. 100 mm Z PRESNÝCH TVÁRNIC YTONG
- ZATEPLENIE KROVU A VIKIEROV MINERÁLNOU VLNOU

LEGENDA MIESTNOSTI PODKROVIA

| Č.M. | NÁZOV | PLOCHA | POVRCH PODLAHY | POVRCH STIEN | POVRCH STROPOV |
|------|-------------|-----------|------------------|------------------|----------------|
| 3.1 | CHODBA | 28.12 m² | DREVENÁ PODLAHA | VC OMIETKA | SADROKARTON |
| 3.2 | IZBA S WC | 16.13 m² | DREVENÁ PODLAHA | VC OMIETKA | SADROKARTON |
| 3.3 | IZBA S WC | 17.09 m² | DREVENÁ PODLAHA | VC OMIETKA | SADROKARTON |
| 3.4 | IZBA S WC | 14.55 m² | DREVENÁ PODLAHA | VC OMIETKA | SADROKARTON |
| 3.5 | IZBA S WC | 13.30 m² | DREVENÁ PODLAHA | VC OMIETKA | SADROKARTON |
| 3.6 | IZBA S WC | 9.36 m² | DREVENÁ PODLAHA | VC OMIETKA | SADROKARTON |
| 3.7 | IZBA S WC | 16.96 m² | DREVENÁ PODLAHA | VC OMIETKA | SADROKARTON |
| 3.8 | IZBA S WC | 16.00 m² | DREVENÁ PODLAHA | VC OMIETKA | SADROKARTON |
| 3.9 | SPRCHA ŽENY | 10.58 m² | KERAMICKÁ DLAŽBA | KERAMICKÝ OBKLAD | SADROKARTON |
| 3.10 | SPRCHA MUŽI | 10.07 m² | KERAMICKÁ DLAŽBA | KERAMICKÝ OBKLAD | SADROKARTON |
| | | 152.15 m² | | | |

Tento výkres je originál a jeho kopírovanie bez súhlasu majiteľa je trestné podľa §21.odst. d) zákona č.383/1997 Z.z. ODYSEA c copyright:

| | | | | |
|--|--|---|---|--|
| Autor Projektu: ODYSEA - PROJEKT s.r.o. Popradská 58/B , 040 01 KOŠICE Slovenská republika tel: +412 (0)905 327 469 e-mail:odysea.projekt@gmail.com web: www.odysea-projekt.sk | | Zodpovedný projektant:  Ing.Ladislav Komjathy autorizovaný stavebný inžinier |  | <div>Pečiatka:</div> <div>Sada:</div> <div>Formát: A 3</div> <div>Číslo výkresu: D-03</div> |
| Stavba: TURISTICKÁ UBYTOVŇA Miesto: VYŠNÝ KLÁTOV - PREDNÁ HOLICA Objekt: SO-01 CHATA | | Stupeň: Projekt pre stavebné povolenie | | |
| Investor: PD KLATOV a.s. | | Dátum: SEPTEMBER 2019 | | |
| Diel: D-Konstrukcie pozemných stavieb /ASR/ | | Časť: Stavebná | | |
| Názov Výkresu: PÔDORYS PODKROVIA | | Mierka: 1 : 100 | | |